


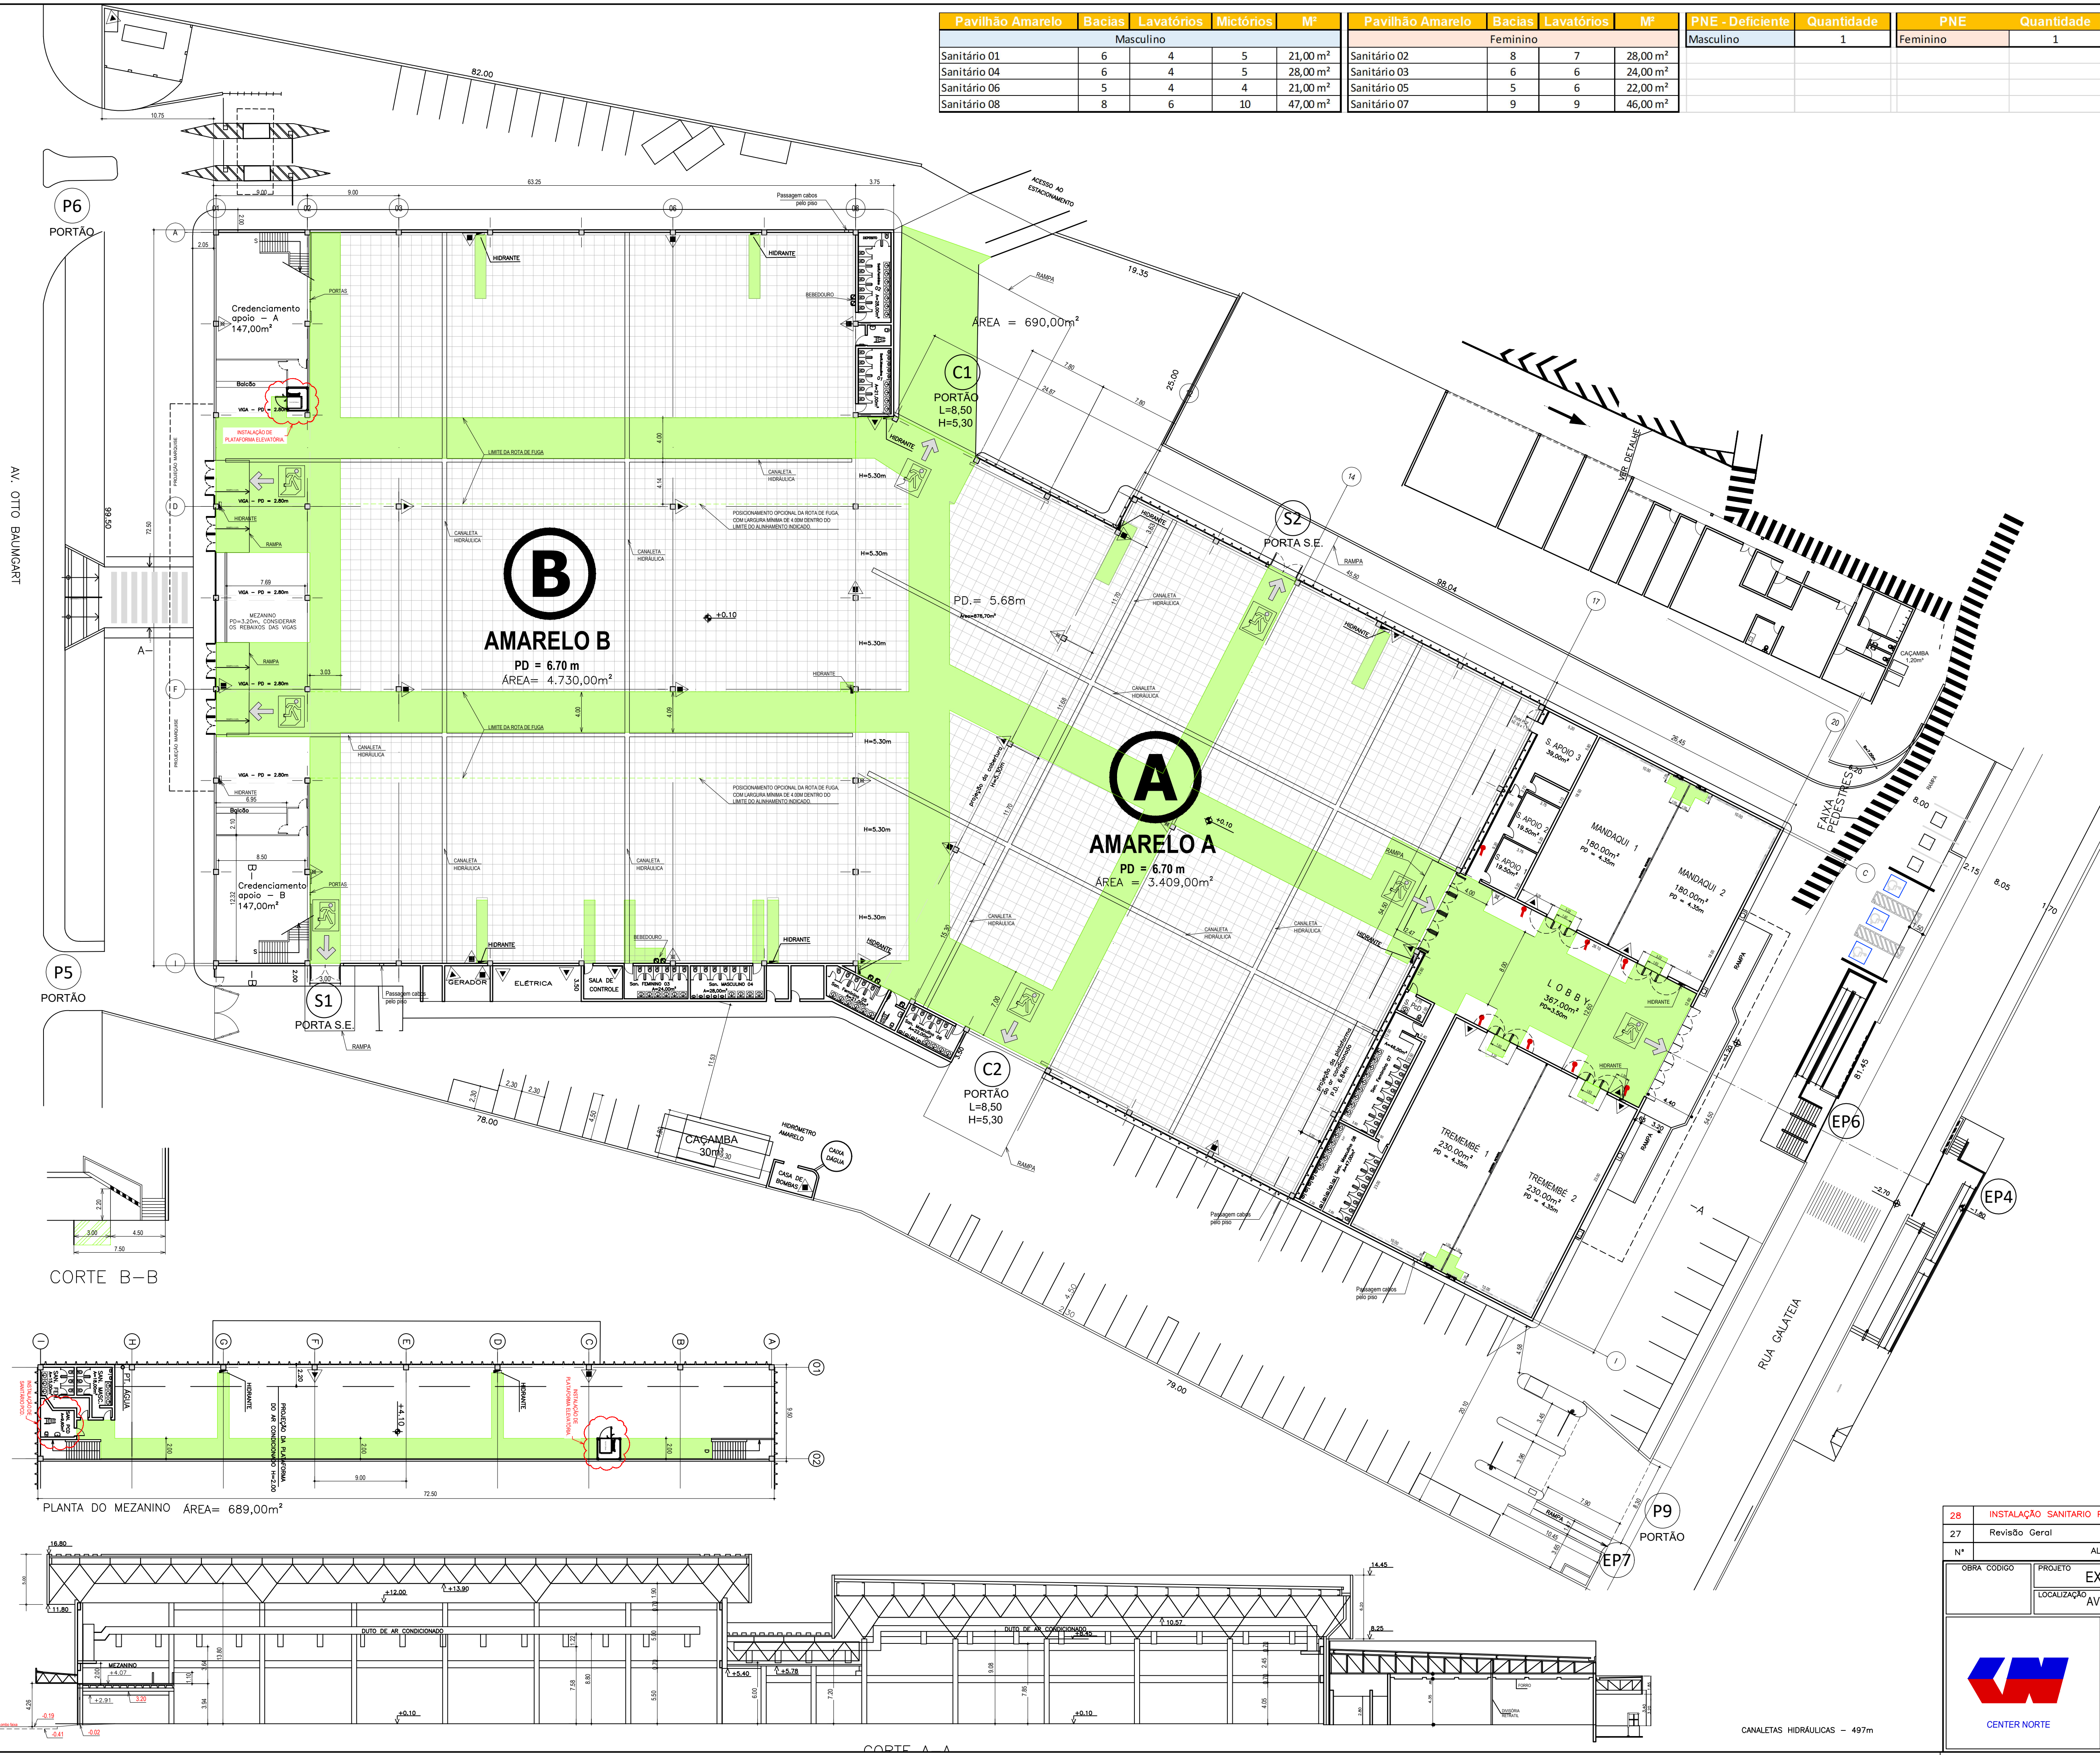

Pavilhão Amarelo	Bacias	Lavatórios	Mictórios	M²
Sanitário 01	6	4	5	21,00 m²
Sanitário 04	6	4	5	28,00 m²
Sanitário 06	5	4	4	21,00 m²
Sanitário 08	8	6	10	47,00 m²

Pavilhão Amarelo	Bacias	Lavatórios	M²
Sanitário 02	8	7	28,00 m²
Sanitário 03	6	6	24,00 m²
Sanitário 05	5	6	22,00 m²
Sanitário 07	9	9	46,00 m²

PNE - Deficiente	Quantidade	PNE	Quantidade
Masculino	1	Feminino	1

Legenda

PO QUÍMICO SECO 4kg

GÁS CARBÔNICO (CO2) 6kg

ÁGUA PRESSURIZADA 10Litros

HIDRANTE + SINALIZAÇÃO LUMINOSA DE ALARME DE INCÊNDIO

ÁREAS NÃO EDIFICANTES (ROTAS DE FUGA e INFRA ESTRUTURA DO ECN)

ÁREA LOCÁVEL (ABL)

PORTAS DE SAÍDA DE EMERGÊNCIA

PORTÃO INTERNO CARGA E DESCARGA

PORTÃO EXTERNO AO PÁTIO CARGA E DESCARGA

PORTÃO EXTERNO ACESSO PEDESTRES

QUADRO DE ÁREAS

TÉRREO.....	8.139,00m²
MEZANINO.....	689,00m²
AUDITÓRIOS.....	820,00m²
SALAS de APOIO.....	83,00m²
LOBBY.....	367,00m²
SANIT. LOBBY.....	99,00m²
TOTAL.....	10.197,00m²

CORTE B-B

PLANTA DO MEZANINO ÁREA= 689,00m²

28

INSTALAÇÃO SANITÁRIO PCD NO MEZANINO

RODRIGO

11/06/26

27

Revisão Geral

Projetos

10/03/2026

N°

ALTERAÇÃO

REVISÃO

DESENHO

DATA

OBRA CÓDIGO

PROJETO

EXPO CENTER AMARELO

LOCALIZAÇÃO

AV. OTTO BAUMGART Nº 1000 / R. GALATEIA

DESENHO N°

13

DISCRIMINAÇÃO

PLANTA BAIXA E CORTES

ESCALA

1 : 250

DESENHO

PROJETOS

DATA

11/06/2026

REVISÃO

28

CENTER NORTE S.A.

ADMINISTRAÇÃO E PARTICIPAÇÃO TRAVESSA CASABUONO Nº 120

CONSTRUÇÃO EMPREENDIMENTOS



CANALETAS HIDRÁULICAS - 497m