



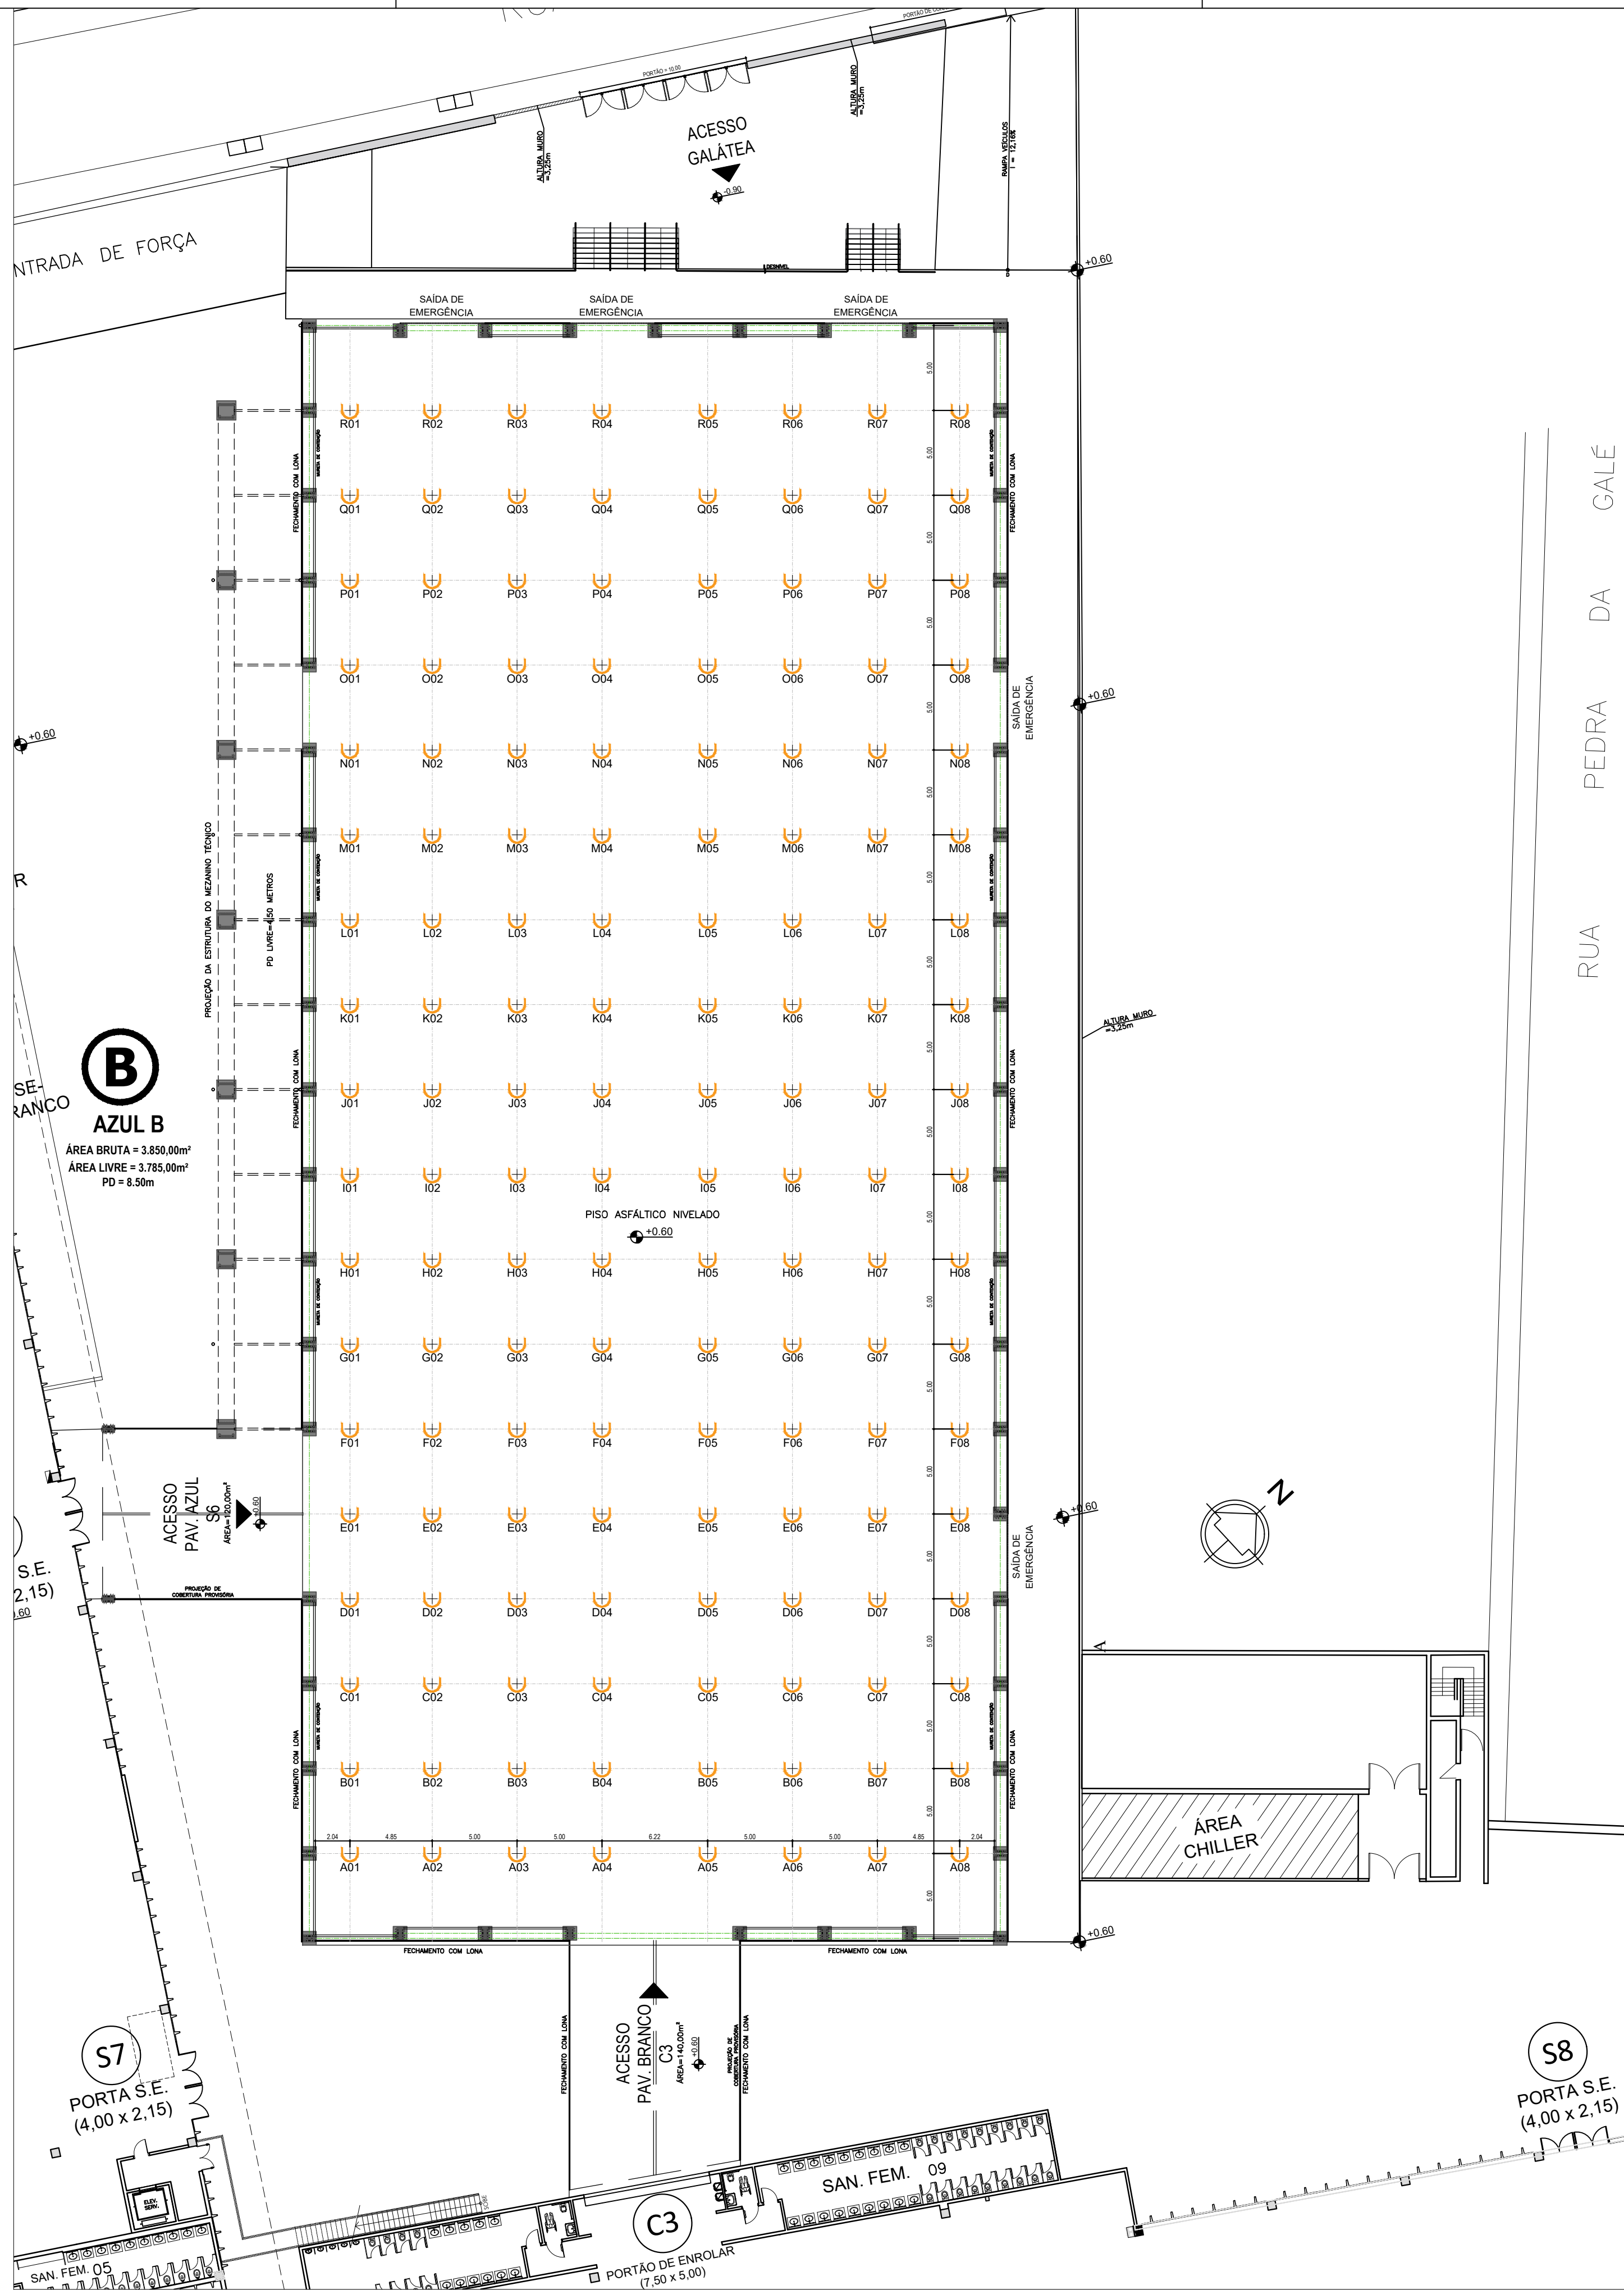

1 PLANTA BAIXA E IMPLANTAÇÃO
ESCALA 1:200

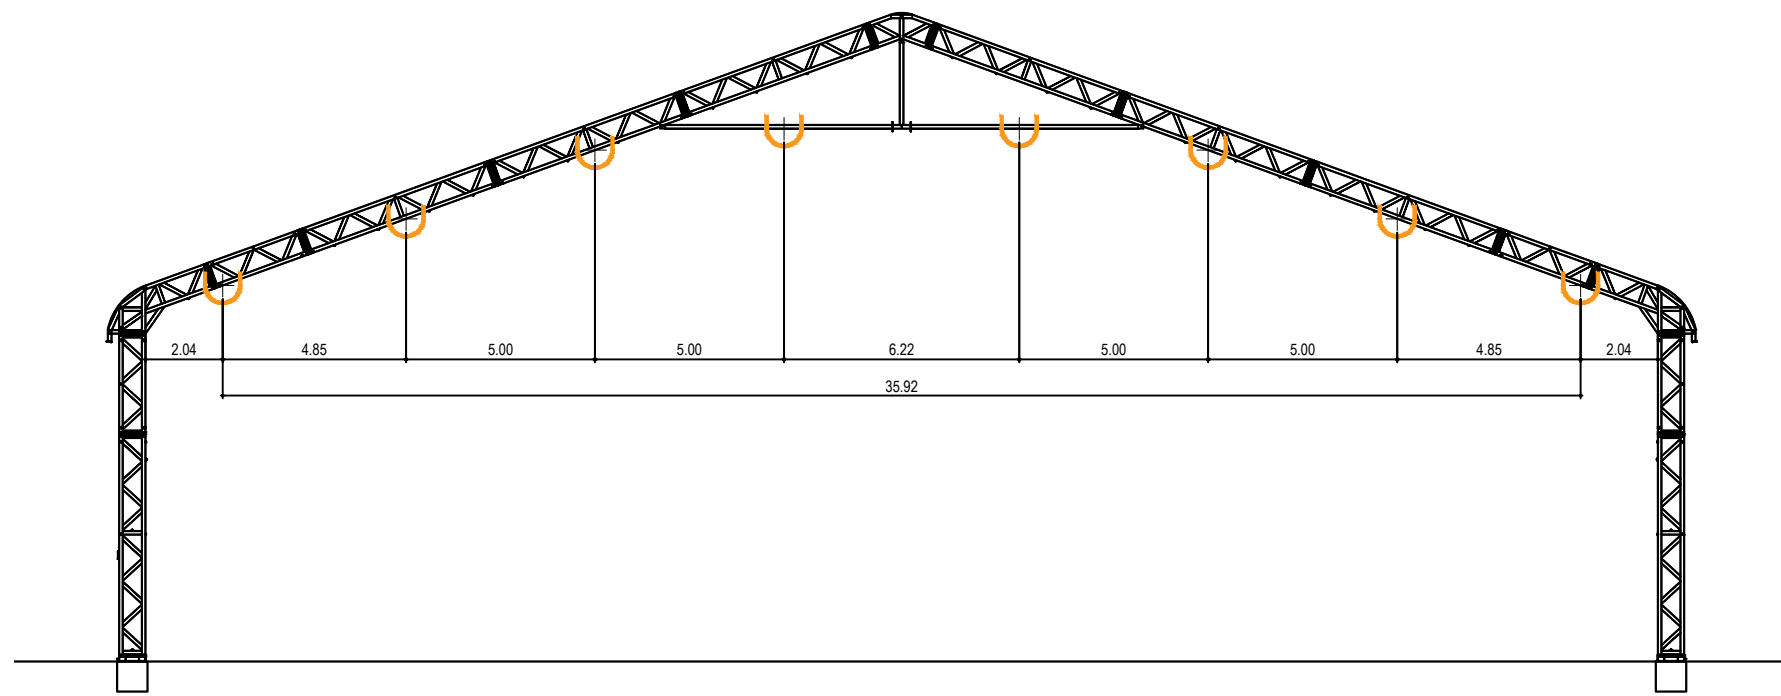

4 VISTA FRONTAL - PONTOS AÉREOS
ESCALA 1:250

OS PONTOS AÉREOS EXECUTADOS EM 2025, CONFORME INDICADO NA LEGENDA, PODERÃO SOFRER ALTERAÇÃO SEM PRÉVIO AVISO.

Legenda



PONTOS AÉREOS EXECUTADOS EM 2025

QUANTITATIVO PONTOS AÉREOS	
LOCAL	QUANTIDADE EXECUTADA EM 2025
PAVILHÃO AZUL B	144

00	EMIÇÃO INICIAL	RODRIGO	21/03/2025
Nº Rev.	ALTERAÇÃO REVISÃO	DESENHO	DATA

PROJETO:	EXPO CENTER NORTE	ESCALA:	1:200
DESCRIÇÃO:	IMPLANTAÇÃO ESTRUTURAS AÉREAS	REVISÃO:	00
	Azul B	DESENHISTA:	RODRIGO
LOCALIZAÇÃO:	RUA GALÁTEA, N° 1000 - VILA GUILHERME	DATA:	21-mar-2025

CENTER NORTE	Nº DO DESENHO:
CONSTRUÇÃO EMPREENDIMENTOS ADMINISTRAÇÃO E PARTICIPAÇÃO	01/01