



QUADRO DE ÁREAS

PAVILHÃO VERMELHO	
VERMELHO A	- 10.922,00m²
VERMELHO B	- 8.366,00m²
TOTAL	- 19.288,00m²

PAVILHÃO VERDE	
VERDE A	- 8.000,00m²
VERDE B	- 9.290,00m²
TOTAL	- 17.290,00m²


PAVILHÃO BRANCO	
BRANCO A	- 8.693,00m²
BRANCO B	- 8.351,00m²
TOTAL	- 17.044,00m²

PAVILHÃO AZUL A	
AZUL	- 14.190,00m²

TOTAL PAVILHÕES	- 67.812,00m²
LOBBY	- 2.556,00m²

PAVILHÃO AZUL B	
AZUL	- 4.130,00m²

- OBSERVAÇÕES:**
- OS ELEMENTOS CONSTRUTIVOS EXISTENTES E AS MEDIDAS DOS PAVILHÕES DEVEM SER CONFERIDOS NO LOCAL PELO PROMOTOR E O ORGANIZADOR DO EVENTO.
 - AS ESCADAS TÉCNICAS DAS COLUNAS DOS PAVILHÕES DEVEM PERMANECER DESOBRSTUIDAS, O PROMOTOR DEVERÁ ORIENTAR OS EXPOSITORES, CUJOS ESTANDES POSSUÍREM COLUNA COM ESCADA, A MANTÊ-LA DESOBRSTUIDA, COM VÃO LIVRE CONFORME DETALHAMENTO ABAIXO.
 - AS ROTAS DE FUGA INDICADAS COM HACHURAS NA PLANTA OFICIAL DO EXPO CENTER NORTE DEVEM PERMANECER TOTALMENTE DESOBRSTUIDAS, INCLUSIVE DURANTE A MONTAGEM E DESMONTAGEM DOS EVENTOS. AS MESMAS DEVERÃO ESTAR INDICADAS NO LAYOUT DO EVENTO.
 - NAS RUAS SECUNDÁRIAS COM COLUNAS, A SOMATÓRIA DAS DUAS PASSAGENS ENTRE A FACE DA COLUNA E O ESTANDE, SEM CONSIDERAR A COLUNA, DEVE SER DE NO MÍNIMO 3 METROS, SENDO QUE A MENOR PASSAGEM NÃO PODE SER INFERIOR A 1,20 METROS.
 - NÃO SÃO PERMITIDAS RUAS SECUNDÁRIAS COM LARGURA INFERIOR A 3 METROS.
 - OS HIDRANTES DEVERÃO PERMANECER TOTALMENTE DESOBRSTUIDOS, NÃO SENDO PERMITIDO QUALQUER TIPO DE FECHAMENTO À FIM DE NÃO OBSTRUIR O ACESSO À MANGUEIRA, REGISTRO, BOTOEIRA E A SINALIZAÇÃO LUMINOSA DE ALARME DE INCÊNDIO.
 - MANTER UMA DISTÂNCIA MÍNIMA DE 50CM DA CORTINA DE FUMAÇA INSTALADA;
 - NÃO É PERMITIDA A FIXAÇÃO DE QUALQUER EQUIPAMENTO OU OBJETO NAS ESTRUTURAS DO TELHADO DOS PAVILHÕES;
 - O LAYOUT DO EVENTO DEVERÁ SER DESENHADO SOBRE A PLANTA OFICIAL DO EXPO CENTER NORTE, EM ESCALA, DEVIDAMENTE COTADO (RUAS E ESTANDES) E NO FORMATO DWG;
 - MANTER UMA DISTÂNCIA MÍNIMA DE 30CM DO FORRO EM ÁREAS DE MEZANINO INDICADAS E PLANTAS E ÁREAS RESERVADAS DO LOBBY.
- AS OBSERVAÇÕES ACIMA DEVEM CONSTAR NO LAYOUT DO EVENTO QUE DEVERÁ SER ENVIADO AO EXPO CENTER NORTE PARA ANÁLISE E APROVAÇÃO ANTES DA COMERCIALIZAÇÃO DOS ESTANDES.
- NÃO SERÁ PERMITIDO O INÍCIO DA MONTAGEM DO EVENTO SEM QUE O LAYOUT DO MESMO ESTEJA APROVADO PELO EXPO CENTER NORTE.

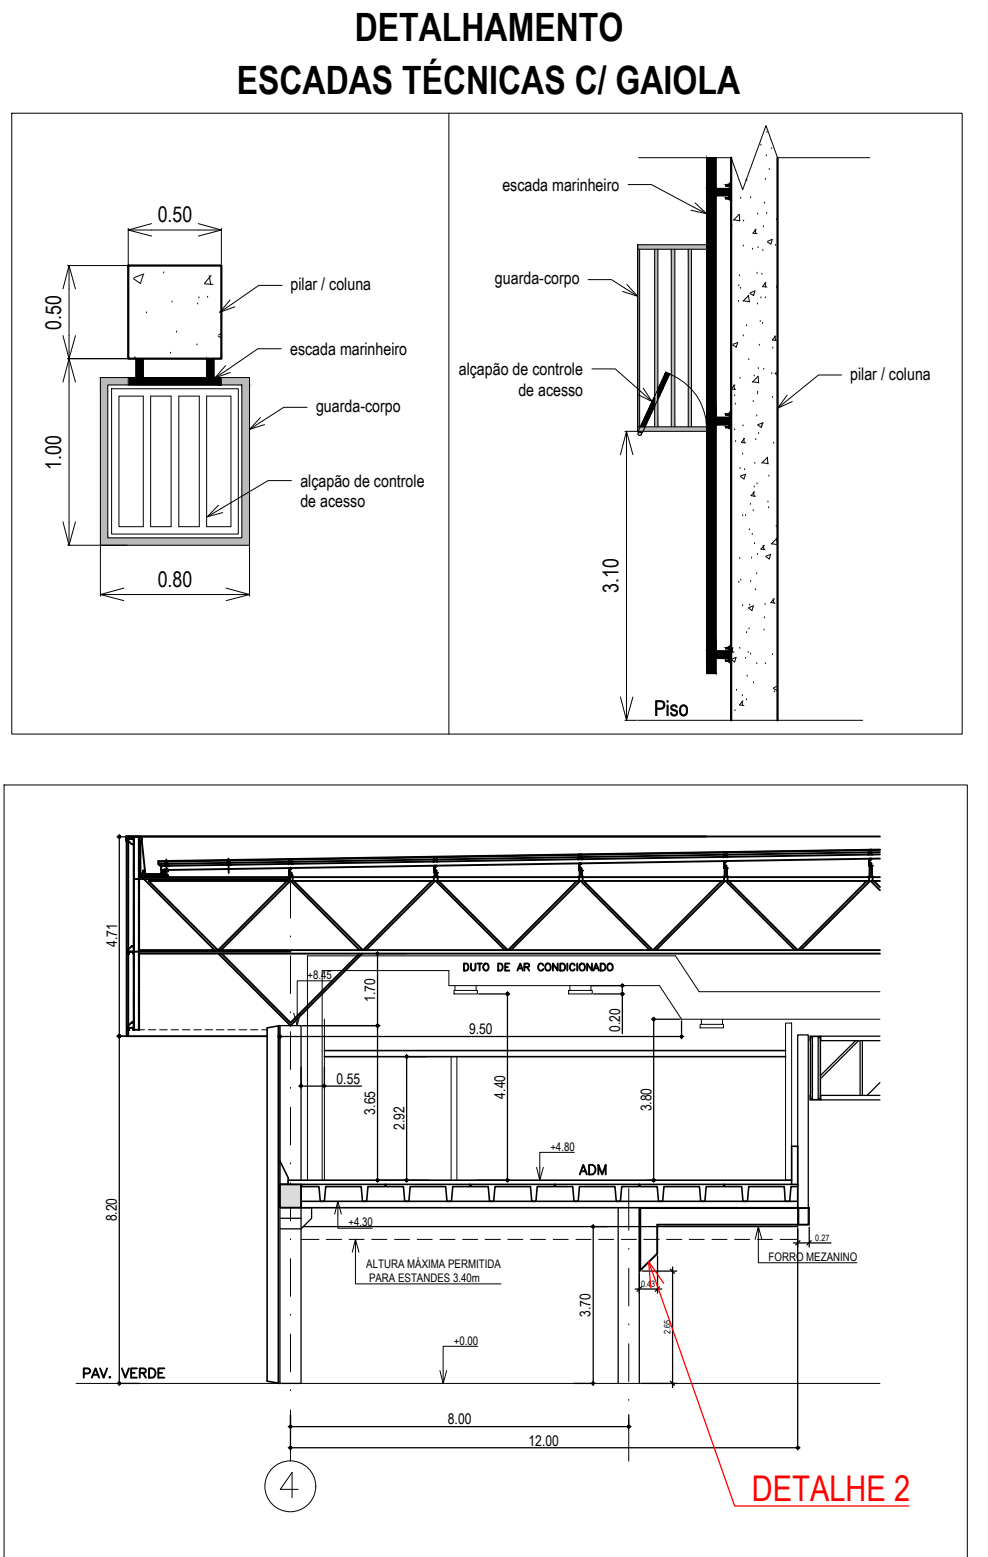

Legenda

	PÓ QUÍMICO SECO 4kg
	GÁS CARBÔNICO (CO2) 6kg
	ÁGUA PRESSURIZADA 10litros
	HIDRANTE + SINALIZAÇÃO LUMINOSA DE ALARME DE INCÊNDIO
	DESCIDA DE ÁGUA PLUVIAL
	ÁREAS NÃO EDIFICANTES (ROTAS DE FUGA e INFRA ESTRUTURA DO ECN)
	LIMITE DE MOVIMENTAÇÃO DA ROTA DE FUGA COM MÍNIMO DE 4,00m
	ÁREA LOCÁVEL (ABL)
	S1 PORTAS DE SAÍDA DE EMERGÊNCIA
	C1 PORTÃO INTERNO CARGA E DESCARGA
	P1 PORTÃO EXTERNO AO PÁTIO CARGA E DESCARGA
	EP1 PORTÃO EXTERNO ACESSO PEDESTRES
	GANCHOS SOBRE OS MEZANINOS PARA FIXAÇÃO DE BANNERS E LYCRA
	PONTOS AÉREOS
	00

LAYOUT SUJEITO À ALTERAÇÕES

Nº Rev.	ALTERAÇÃO	REVISÃO	DESENHO	DATA
15	REVISÃO AZUL B	KATARINA	13/07/2026	
14	RETRIDA GRADES ENTRADA PAVILHÕES	RODRIGO	15/06/2026	
13	REVISÃO GERAL	KATARINA	02/03/2026	

PROJETO:	EXPO CENTER NORTE	ESCALA:	1:500
DESCRIÇÃO:	IMPLANTAÇÃO 2026 PAVILHÕES COMPLEXO VERMELHO, VERDE, BRANCO E AZUL	REVISÃO:	15
LOCALIZAÇÃO:	R. JOSÉ BERNARDO PINTO, 333	DESENHISTA:	PROJETOS
CENTER NORTE		DATA:	19-jul-2026
CONSTRUÇÃO EMPREENDEDOR ADMINISTRADA E PARTICIPAÇÃO		Nº DO DESENHO:	