


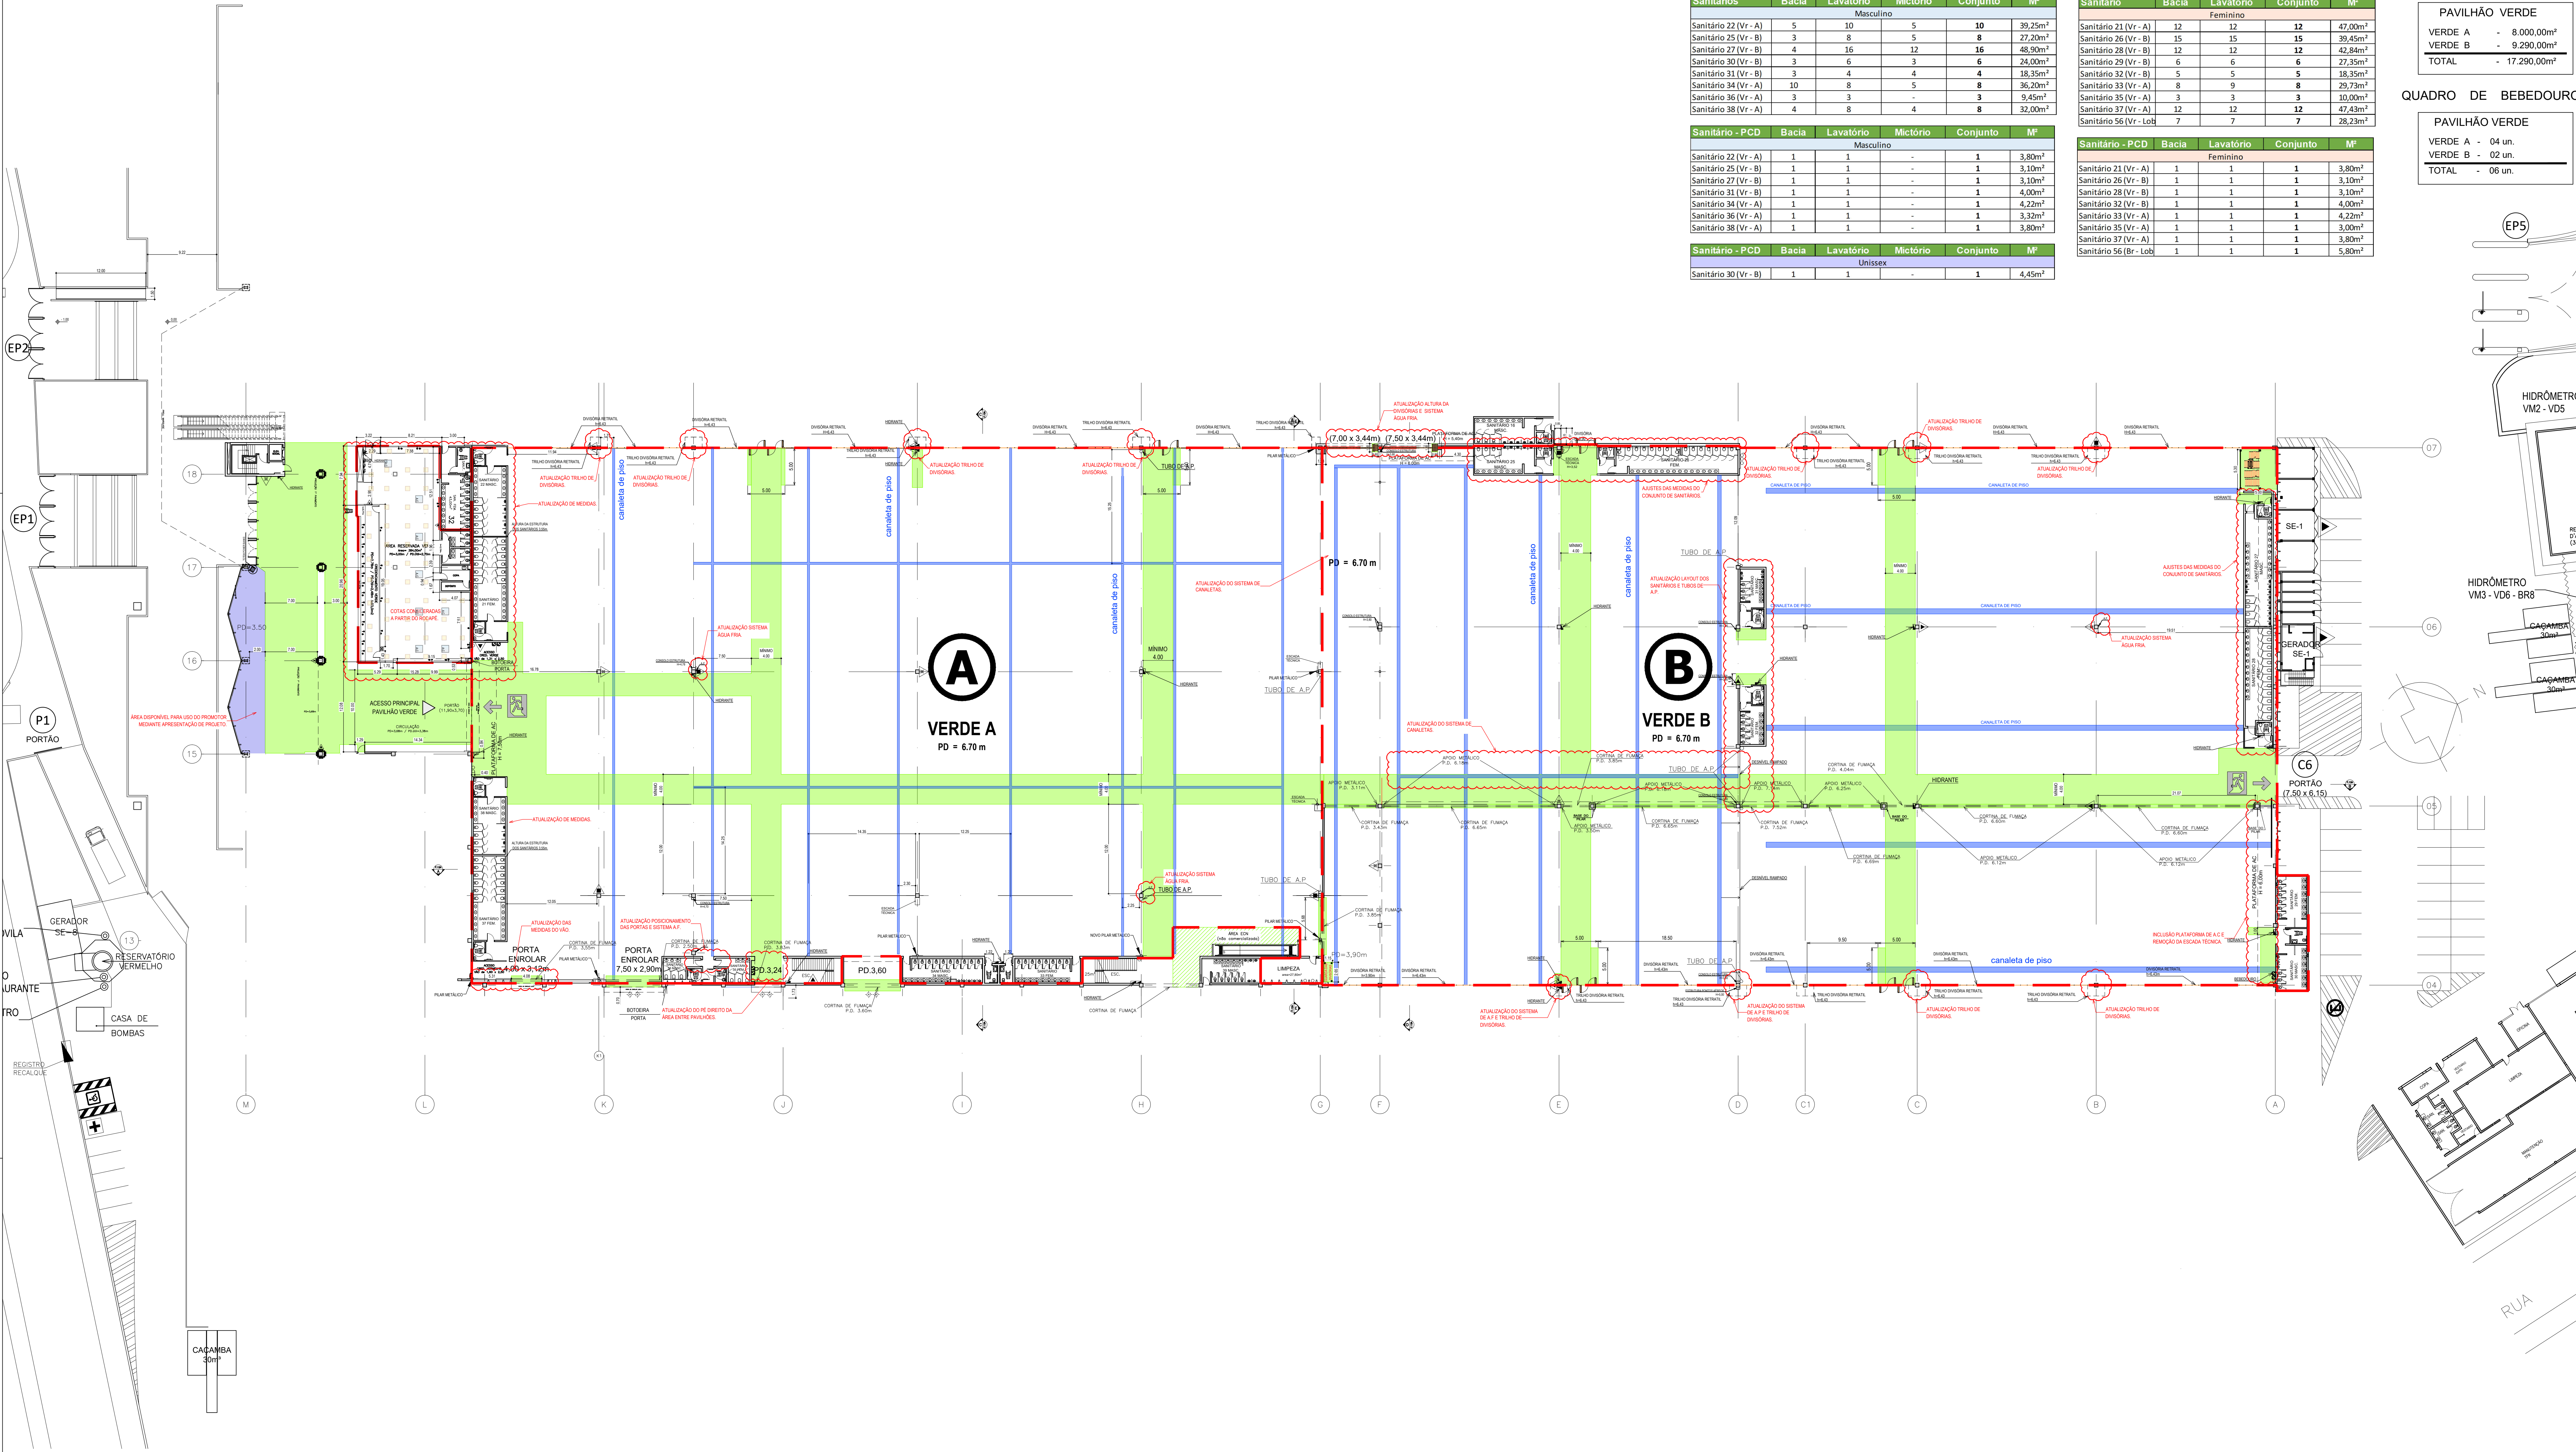


OBSERVAÇÕES

- Os elementos construtivos existentes e as medidas dos pavilhões devem ser conferidos no local pelo promotor e ou organizador do evento;
- As escadas técnicas das colunas dos pavilhões devem permanecer desobstruídas. O promotor deverá orientar os expositores, cujos estandes possuírem coluna com escada, a mantê-la desobstruídas, com vão livre conforme **detalhamento**.
- As Rotas de Fuga indicadas com hachuras na planta oficial do Expo Center Norte devem permanecer totalmente desobstruídas, inclusive durante a montagem e desmontagem dos eventos. As mesmas deverão estar indicadas no layout do evento.
- Nas Ruas secundárias com colunas, a somatória das duas passagens entre a face da coluna e o estande, sem considerar a coluna, deve ser de no mínimo 3 metros, sendo que a menor passagem não pode ser inferior a 1,20 metros.
- Não são permitidas Ruas secundárias com largura inferior a 3 metros.
- Os hidrantes deverão permanecer totalmente desobstruídos, não sendo permitido qualquer tipo de fechamento á fim de não obstruir o acesso a mangueira, registro, boteira e a sinalização luminosa de alarme de incêndio;
- Manter uma distancia mínima de 50cm da cortina de fumaça instalada;
- Não é permitida a fixação de qualquer equipamento ou objeto nas estruturas do telhado dos pavilhões;
- O layout do evento deverá ser desenhado sobre a planta oficial do Expo Center Norte, em escala, devidamente cotado (ruas e estandes) e no formato DWG;

As observações acima devem constar no layout do evento que deverá ser enviado ao Expo Center Norte para análise e aprovação antes da comercialização dos estandes.

Não será permitido o início da montagem do evento sem que o layout do mesmo esteja aprovado pelo Expo Center Norte.

DETALHAMENTO
ESCADAS TÉCNICAS C/ GAIOLA

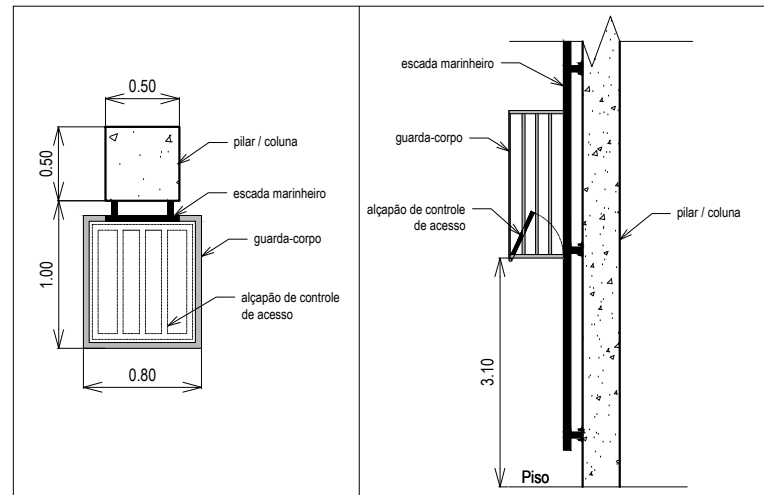

Legenda	
	PONTO QUANDO NÃO HÁ
	QUE QUEMOS (C/02) M2
	ÁREA PRECIPITADA (VOLUME)
	ESCALA DE ABRA FUMAS
	ÁREA NÃO OBRIGADA (SINAL DE FUGA + SINAL ESTRUTURA DO BOM)
	LIMITE DE INFORMACÃO DA RUA DE FUGA COM MÍNIMO DE 4,00m
	ÁREA LOCALIZADA (BOM)
	PORTA DE SAÍDA DE EMERGÊNCIA
	PORTA INTERIORE CARA E DECORADA
	PORTA EXTERIORE AO VÉO CARA E DECORADA
	PORTA EXTERIORE ACESSO PROIBIDO
	SINALIZACÃO DE SINAL DE FUGA DE MANEIRA E LUMIN
	PONTO ABERTO

LAYOUT SUJEITO À ALTERAÇÕES

01	ATUALIZAÇÃO PLANTA GERAL	KATARINA	02/03/2026
00	PONTOS AERÉOS	KATARINA	31/01/2025
00	QUANTITATIVO DE SANITÁRIOS E BEBEDOUROS	LUÍZA M.	30/01/2025
00	EMISSÃO INICIAL	KAREN	29/01/2025
Nº Rev.	ALTERAÇÃO	REVISÃO	DESENHO DATA

PROJETO:	EXPO CENTER NORTE	ESCALA:	1:300
DESCRIÇÃO:	PAVILHÃO VERDE - TÉRREO	REVISÃO:	00
LOCALIZAÇÃO:	R. JOSÉ BERNARDO PINTO, 333	DESENHISTA:	KATARINA
CENTER NORTE		Nº DA FOLHA:	-
CONSTRUÇÃO EMPREENDIMENTOS ADMINISTRAÇÃO E PARTICIPAÇÃO			

QUADRO DE ÁREAS

PAVILHÃO VERDE	
VERDE A	- 8.000,00m²
VERDE B	- 9.290,00m²
TOTAL	- 17.290,00m²

QUADRO DE BEBEDOUROS

PAVILHÃO VERDE	
VERDE A	- 04 un.
VERDE B	- 02 un.
TOTAL	- 06 un.