


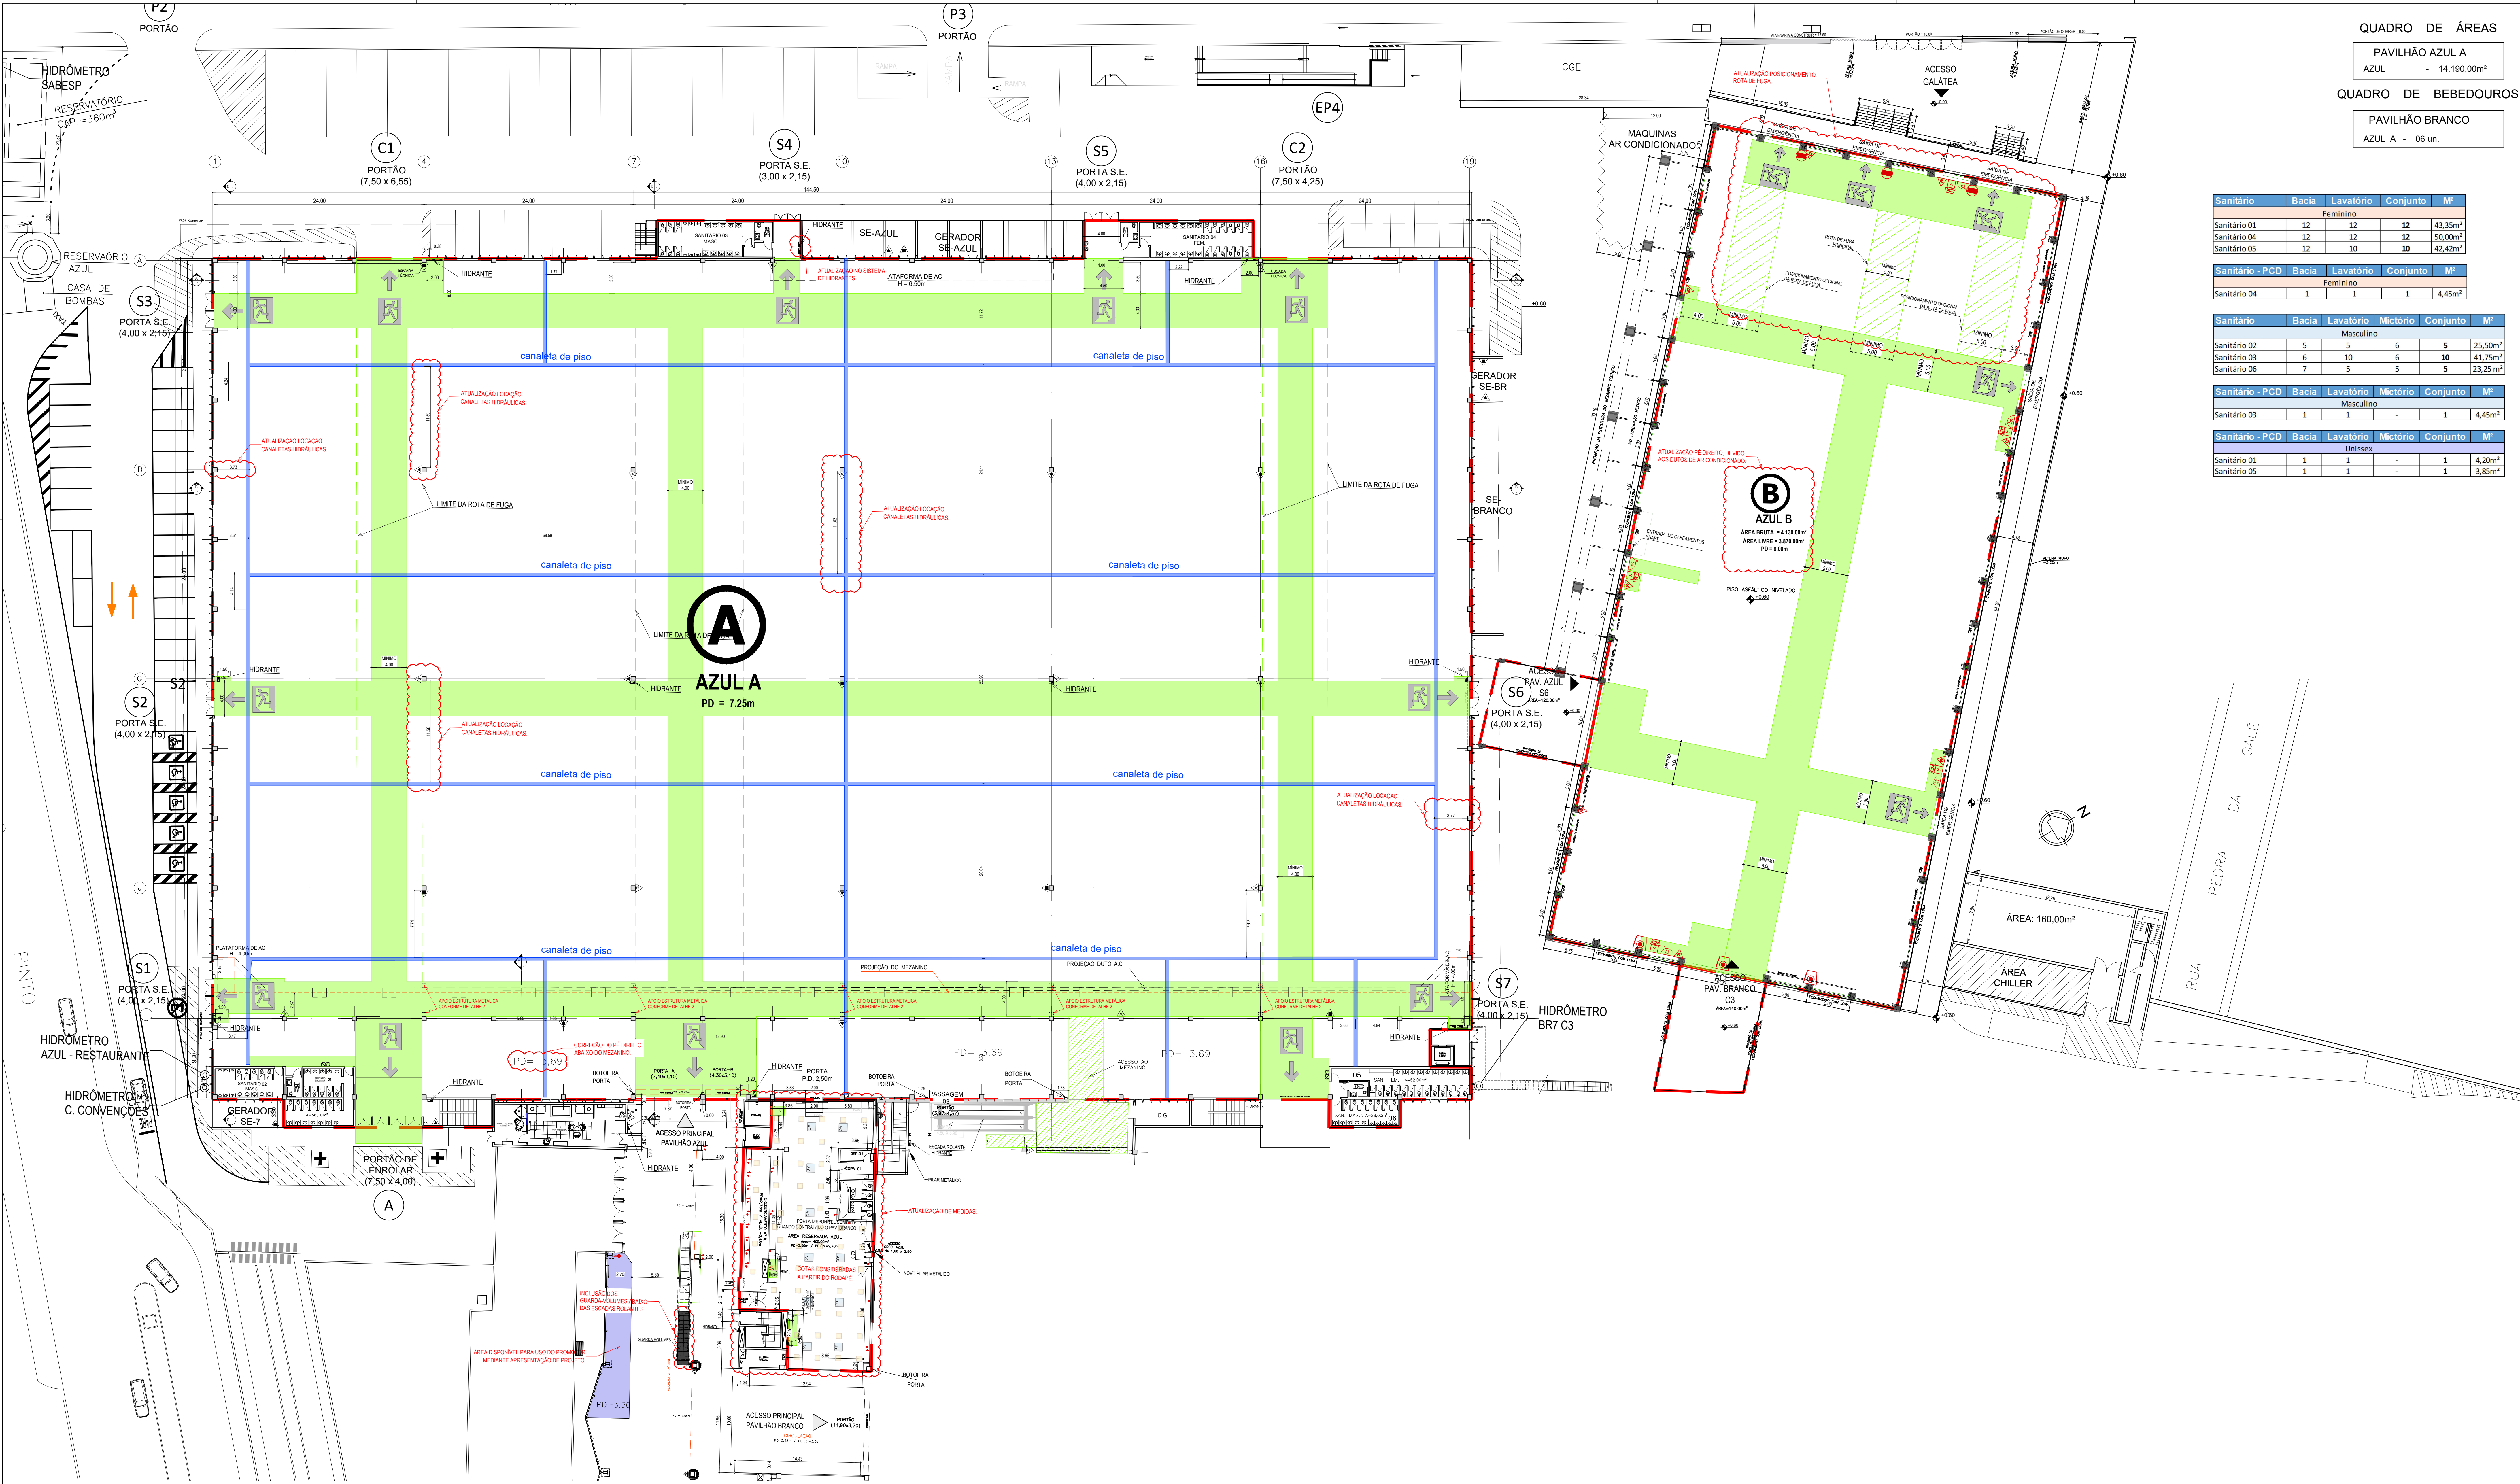

QUADRO DE ÁREAS

PAVILHÃO AZUL A
AZUL - 14.190,00m²

QUADRO DE BEBEDOUROS

PAVILHÃO BRANCO
AZUL A - 06 un.

Sanitário	Bacia	Lavatório	Conjunto	M²
feminino				
Sanitário 01	12	12	12	43,35m²
Sanitário 04	12	12	12	50,00m²
Sanitário 05	12	10	10	42,42m²

Sanitário - PCD	Bacia	Lavatório	Conjunto	M²
feminino				
Sanitário 04	1	1	1	4,45m²

Sanitário	Bacia	Lavatório	Mictório	Conjunto	M²
Masculino					
Sanitário 02	5	5	6	5	25,50m²
Sanitário 03	6	10	6	10	41,79m²
Sanitário 06	7	5	5	5	23,25m²

Sanitário - PCD	Bacia	Lavatório	Mictório	Conjunto	M²
Masculino					
Sanitário 03	1	1	-	1	4,45m²

Sanitário - PCD	Bacia	Lavatório	Mictório	Conjunto	M²
Unisex					
Sanitário 01	1	1	-	1	4,20m²
Sanitário 05	1	1	-	1	3,85m²

OBSERVAÇÕES

- Os elementos construtivos existentes e as medidas dos pavilhões devem ser conferidos no local pelo promotor e/ou organizador do evento;
- As Rotas de Fuga indicadas com hachuras na planta oficial do Expo Center Norte devem permanecer totalmente desobstruídas, inclusive durante a montagem e desmontagem dos eventos. As mesmas deverão estar indicadas no layout do evento;
- Nas Ruas secundárias com colunas, a somatória das duas passagens entre a face da coluna e o estande, sem considerar a coluna, deve ser de no mínimo 3 metros, sendo que a menor passagem não pode ser inferior a 1,20 metros;
- Não são permitidas Ruas secundárias com largura inferior a 3 metros;
- Os hidrantes deverão permanecer totalmente desobstruídos, não sendo permitido qualquer tipo de fechamento à fim de não obstruir o acesso a mangueira, registro, boteeira e a sinalização luminosa de alarme de incêndio;
- Não é permitida a fixação de qualquer equipamento ou objeto nas estruturas do telhado dos pavilhões;
- O layout do evento deverá ser desenhado sobre a planta oficial do Expo Center Norte, em escala, devidamente cotado (ruas e estandes) e no formato DWG;

As observações acima devem constar no layout do evento que deverá ser enviado ao Expo Center Norte para análise e aprovação antes da comercialização dos estandes.

Não será permitido o início da montagem do evento sem que o layout do mesmo esteja aprovado pelo Expo Center Norte.

SUJEITO À ALTERAÇÕES

02	REVISÃO LAYOUT AZUL B	KATARINA	28/07/2025
01	REVISÃO PLANTA GERAL	KATARINA	04/03/2025
00	PONTOS AERÉOS	KATARINA	31/01/2025
00	QUANTITATIVO DE SANITÁRIOS E BEBEDOUROS	LUÍZA M.	30/01/2025
00	EMIÇÃO INICIAL	KAREN	29/01/2025
Nº Rev.	ALTERAÇÃO REVISÃO	DESENHO	DATA

PROJETO:	EXPO CENTER NORTE	ESCALA:	1:250
DESCRIÇÃO:	PAVILHÃO AZUL - TÉRREO	REVISÃO:	02
LOCALIZAÇÃO:	R. JOSÉ BERNARDO PINTO, 333	DESENHISTA:	KATARINA
		DATA:	28-jul-25

CENTER NORTE	Nº DA FOLHA:
CONSTRUÇÃO EMPREENDIMENTOS ADMINISTRAÇÃO E PARTICIPAÇÃO	-

